




Fondazioni dirette trave rovescia

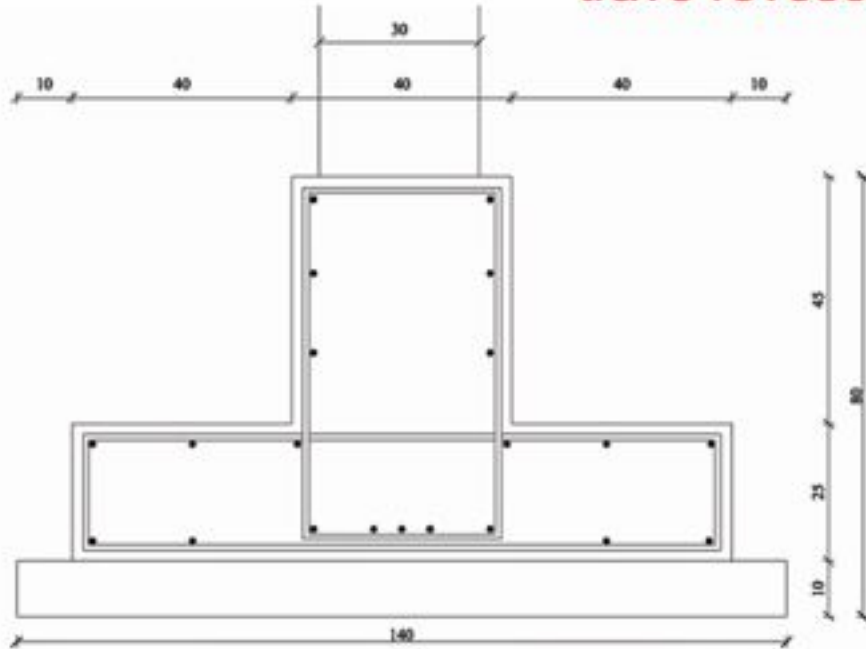

Sezione A-A' - scala 1:10

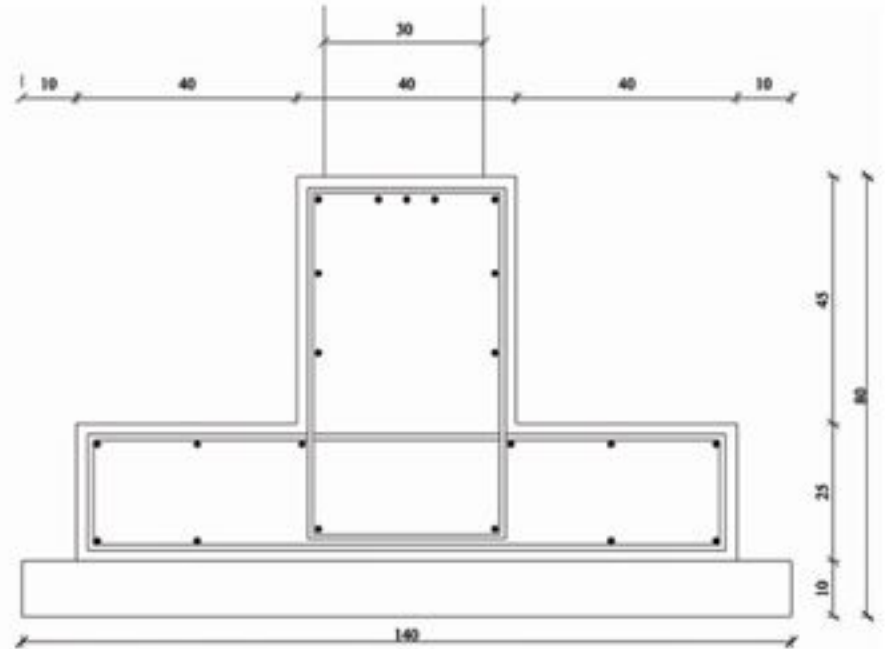

Sezione B-B' - scala 1:10

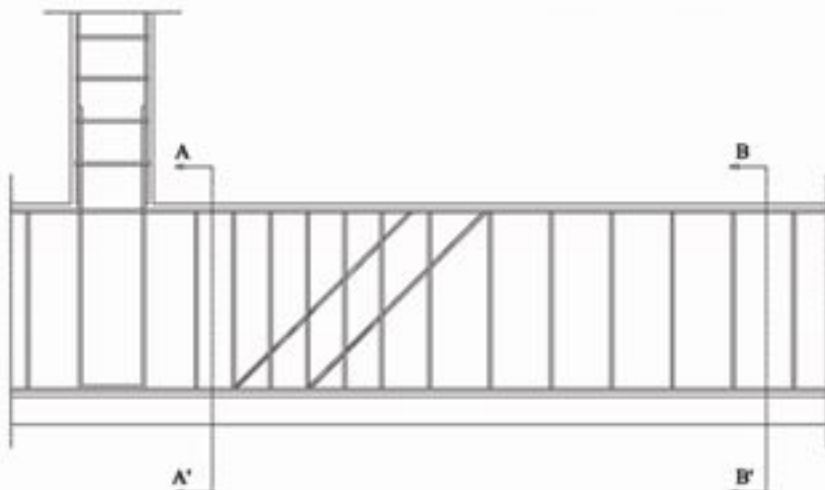

Armatura tipica per trave rovescia - scala 1:20