




IN MATTONI FORATI

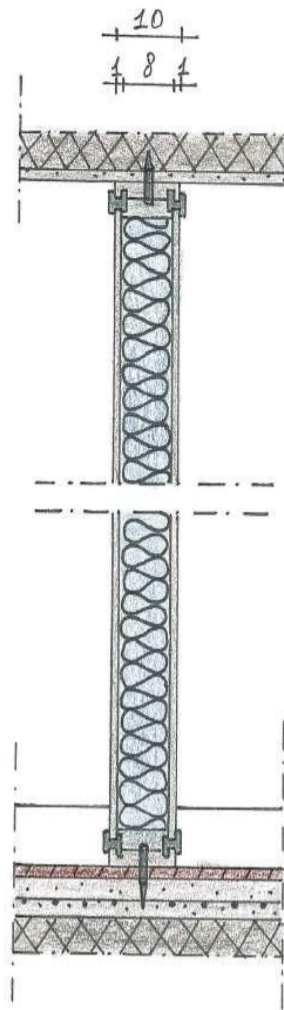


CON GUIDA METALLICA E
PANNELLO SANDWICH

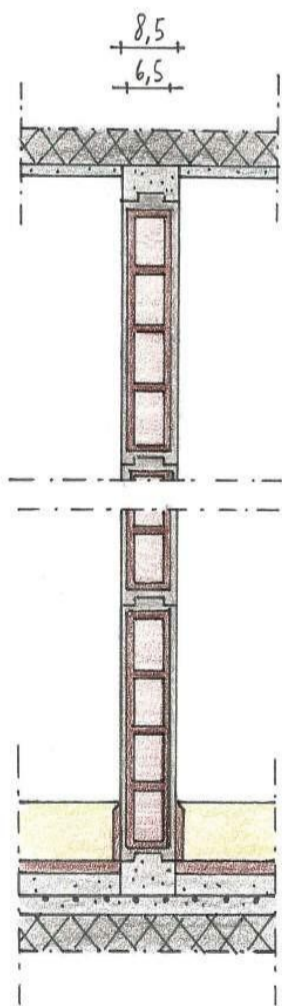

CON BLOCCHI IN
LATERO GESSO

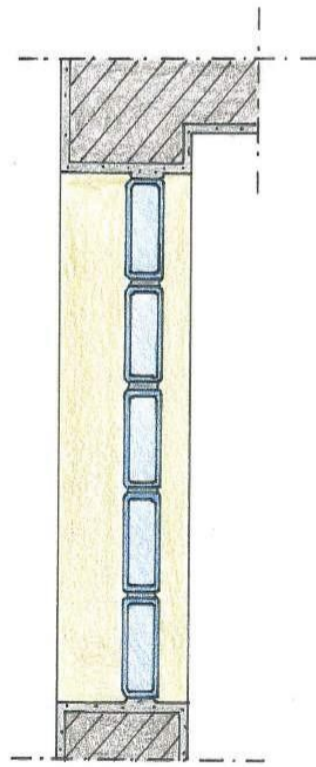


CON VETRO MATTONE

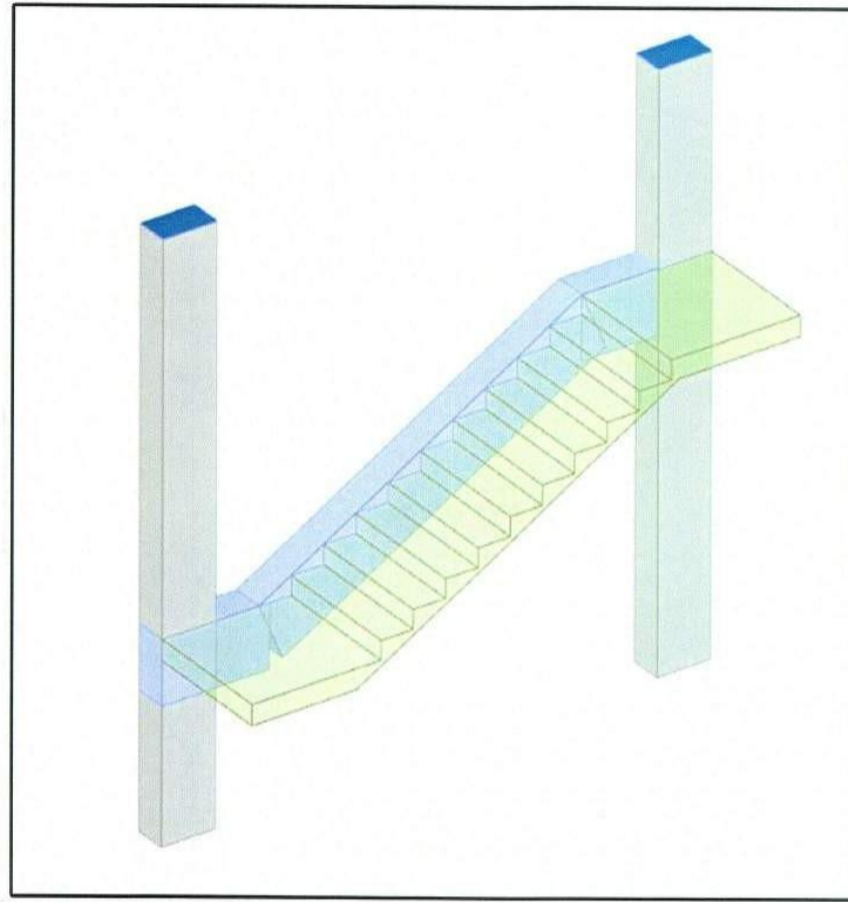



SCALA CON TRAVE A GINOCCHIO

SEZIONE - SCALA 1:50

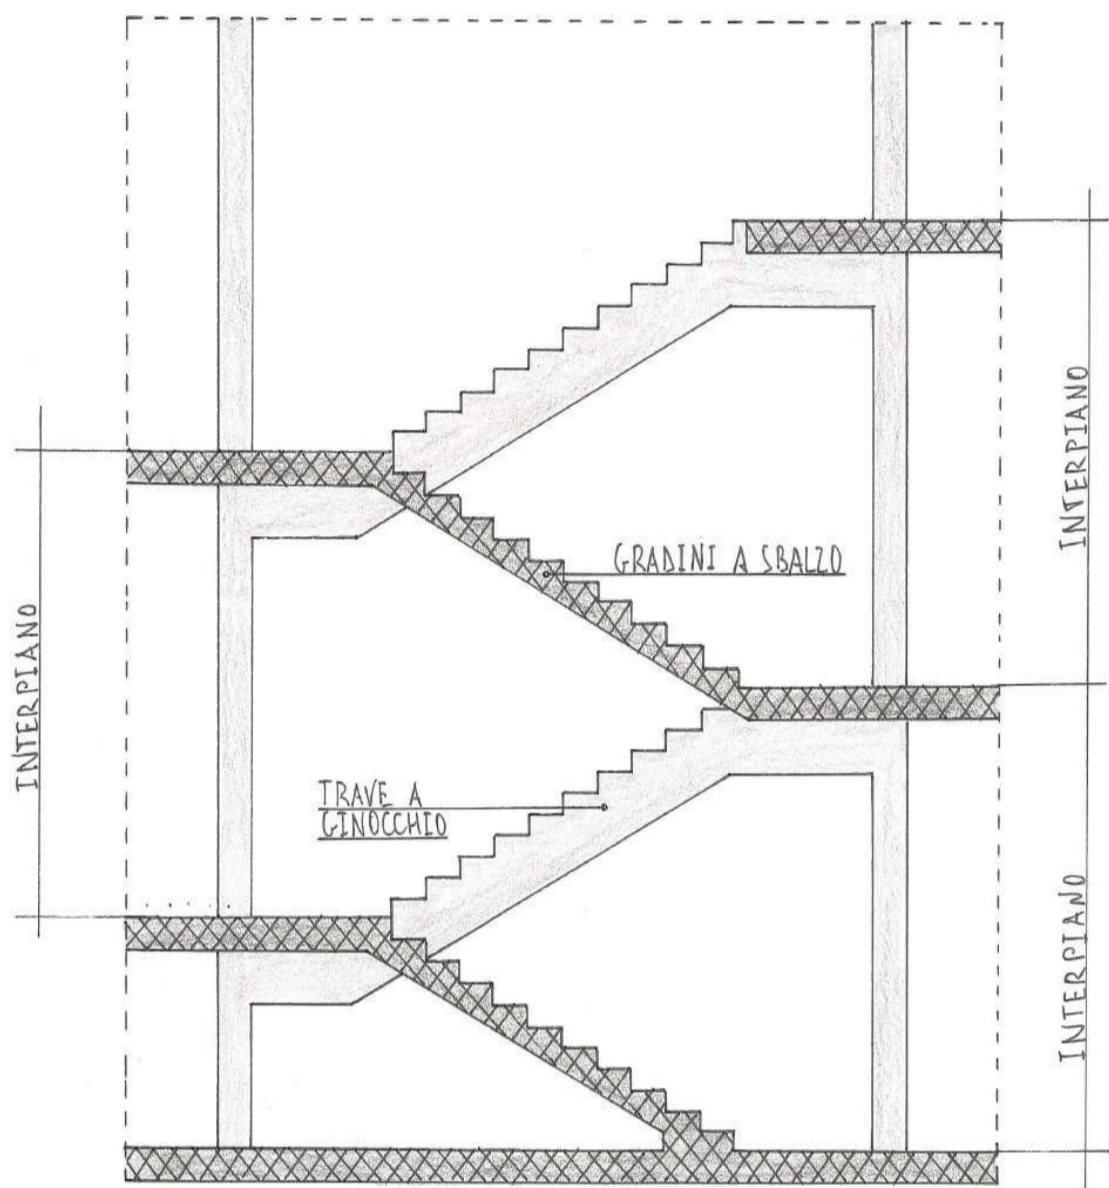


PIANTA - SCALA 1:20

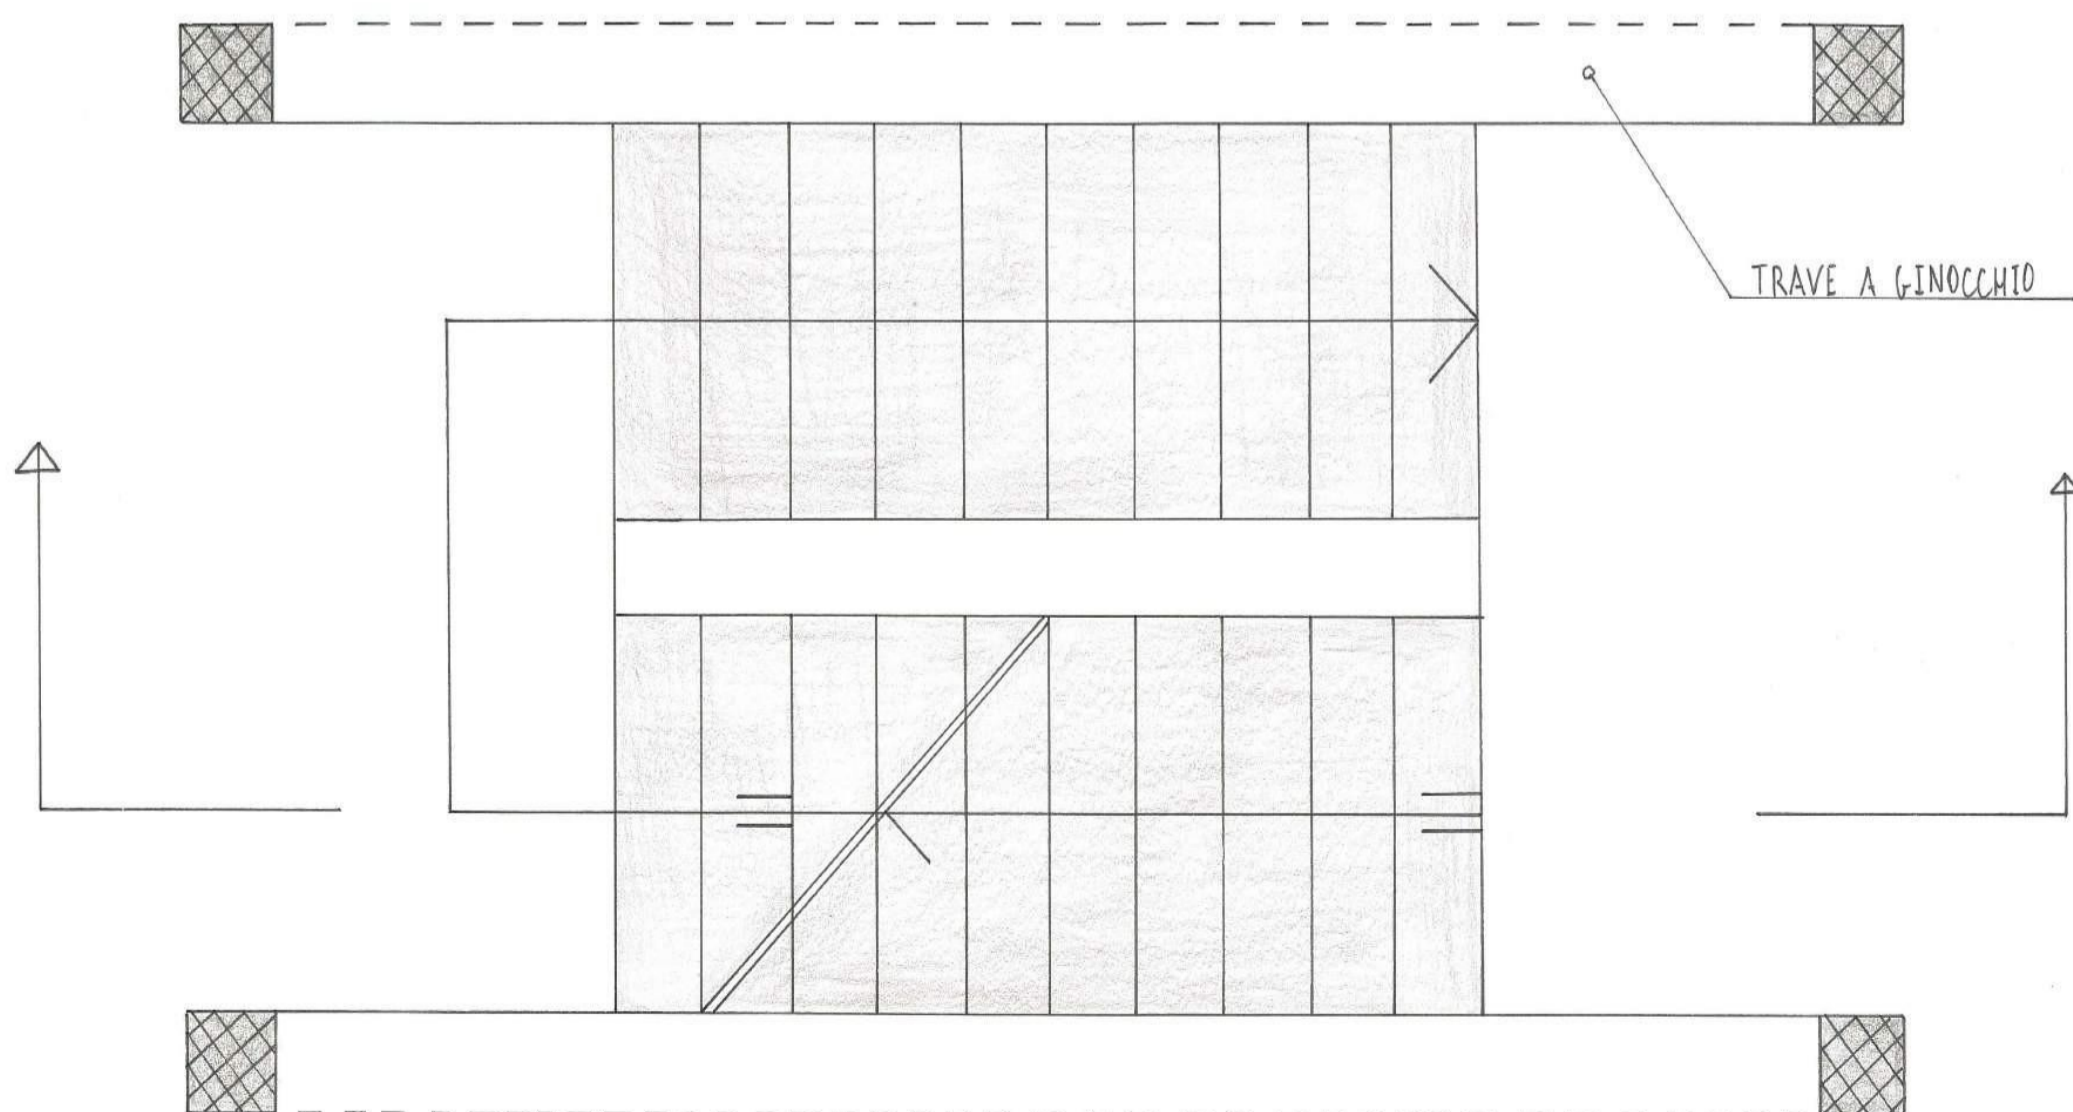

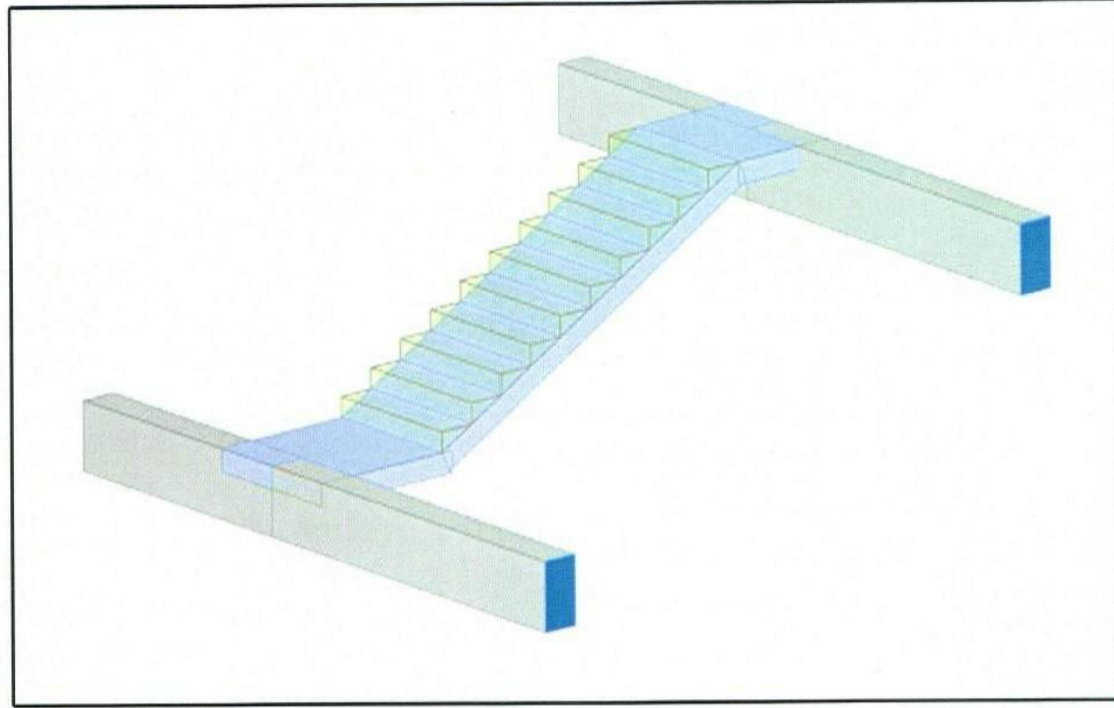

SEZIONE - SCALA 1:50

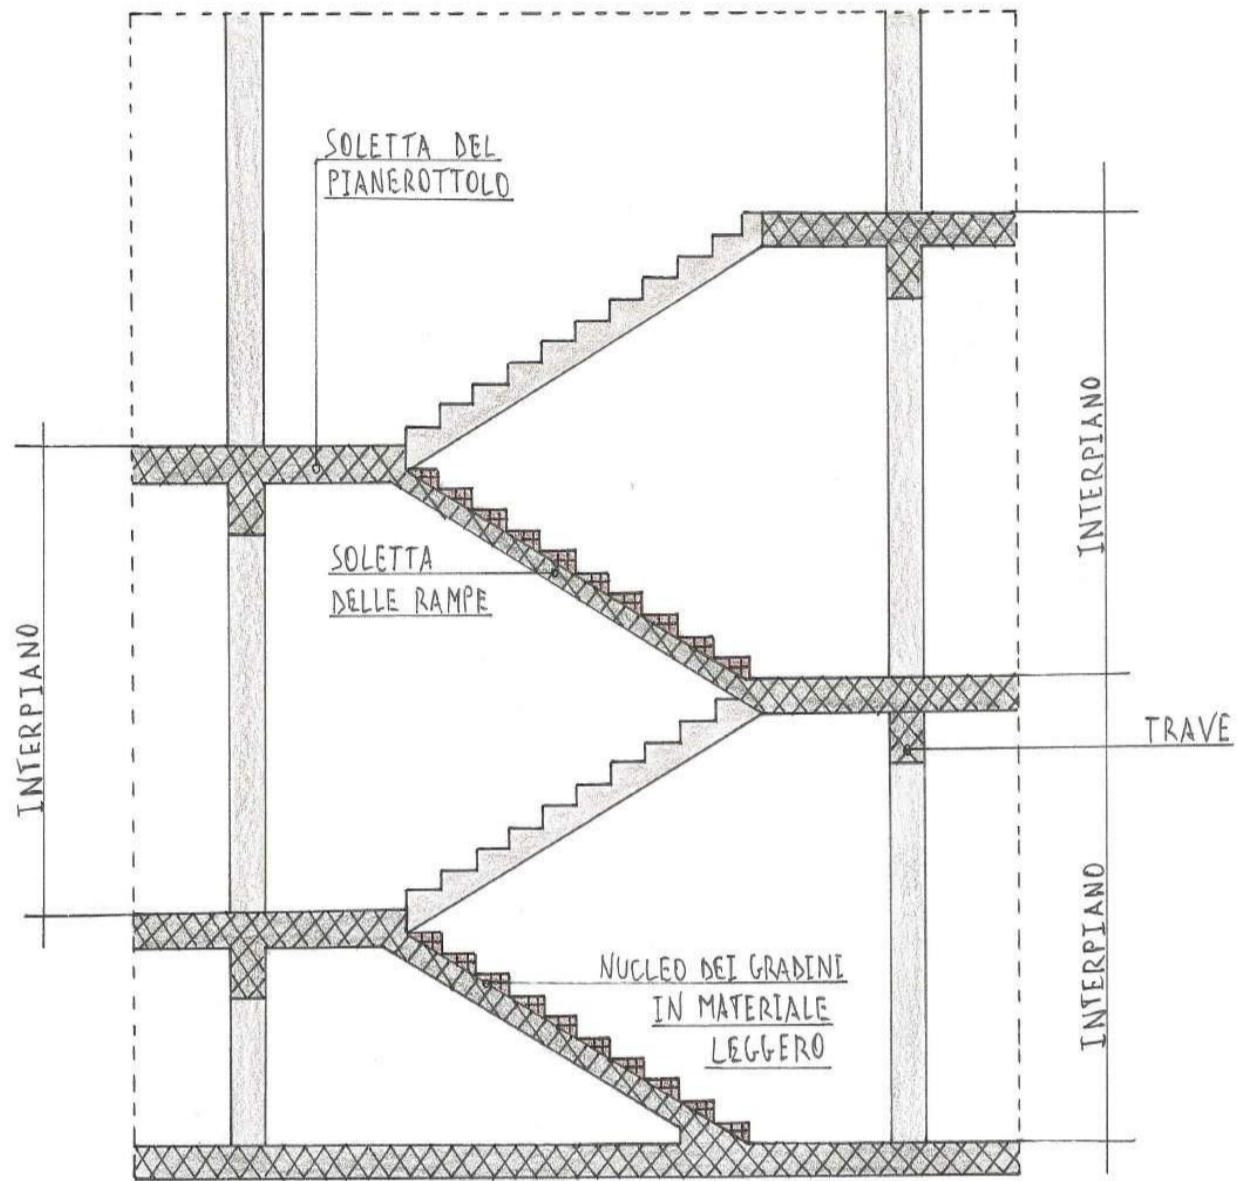

PIANTA - SCALA 1:20

